

Escala Original 1/1.000  
353 B 93

Desembre, 2006

ANDREU TERRICABRAS I CAROL

ARQTE.

(1)	(1.1)	(2)	(3)	(L)	(V)	(E)	(DO)	(ESNU)
NUCLI ANTIC	NUCLI ANTIC VOLUM. ESPEC.	EXAMPLE	ZONA D'EDIFICACIONS ALLADES	LLUIRE D'EDIFICACIÓ	VERD PÚBLIC	ZONA D'EQUIPAMENTS	SISTEMA D'EQUIPAMENT DOTACIONAL	SISTEMA D'EQUIPAMENTS EN S.N.U.
edificat actualment	no edificat actualment	DELIMITACIÓ SÒL URBÀ	SERVITUT DE PAS PÚBLIC EN PB	AFECTACIÓ ALINEACIÓ VAL	LÍMIT AFECTACIÓ CARRETERA			

sectors de planejament inclosos en sòl urbà	PMU 1	4.886 m2.
<b>TOTAL SÒL URBÀ NUCLI PUJALT</b>		<b>53.150 m2.</b>

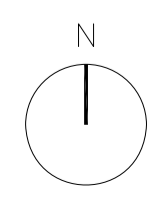
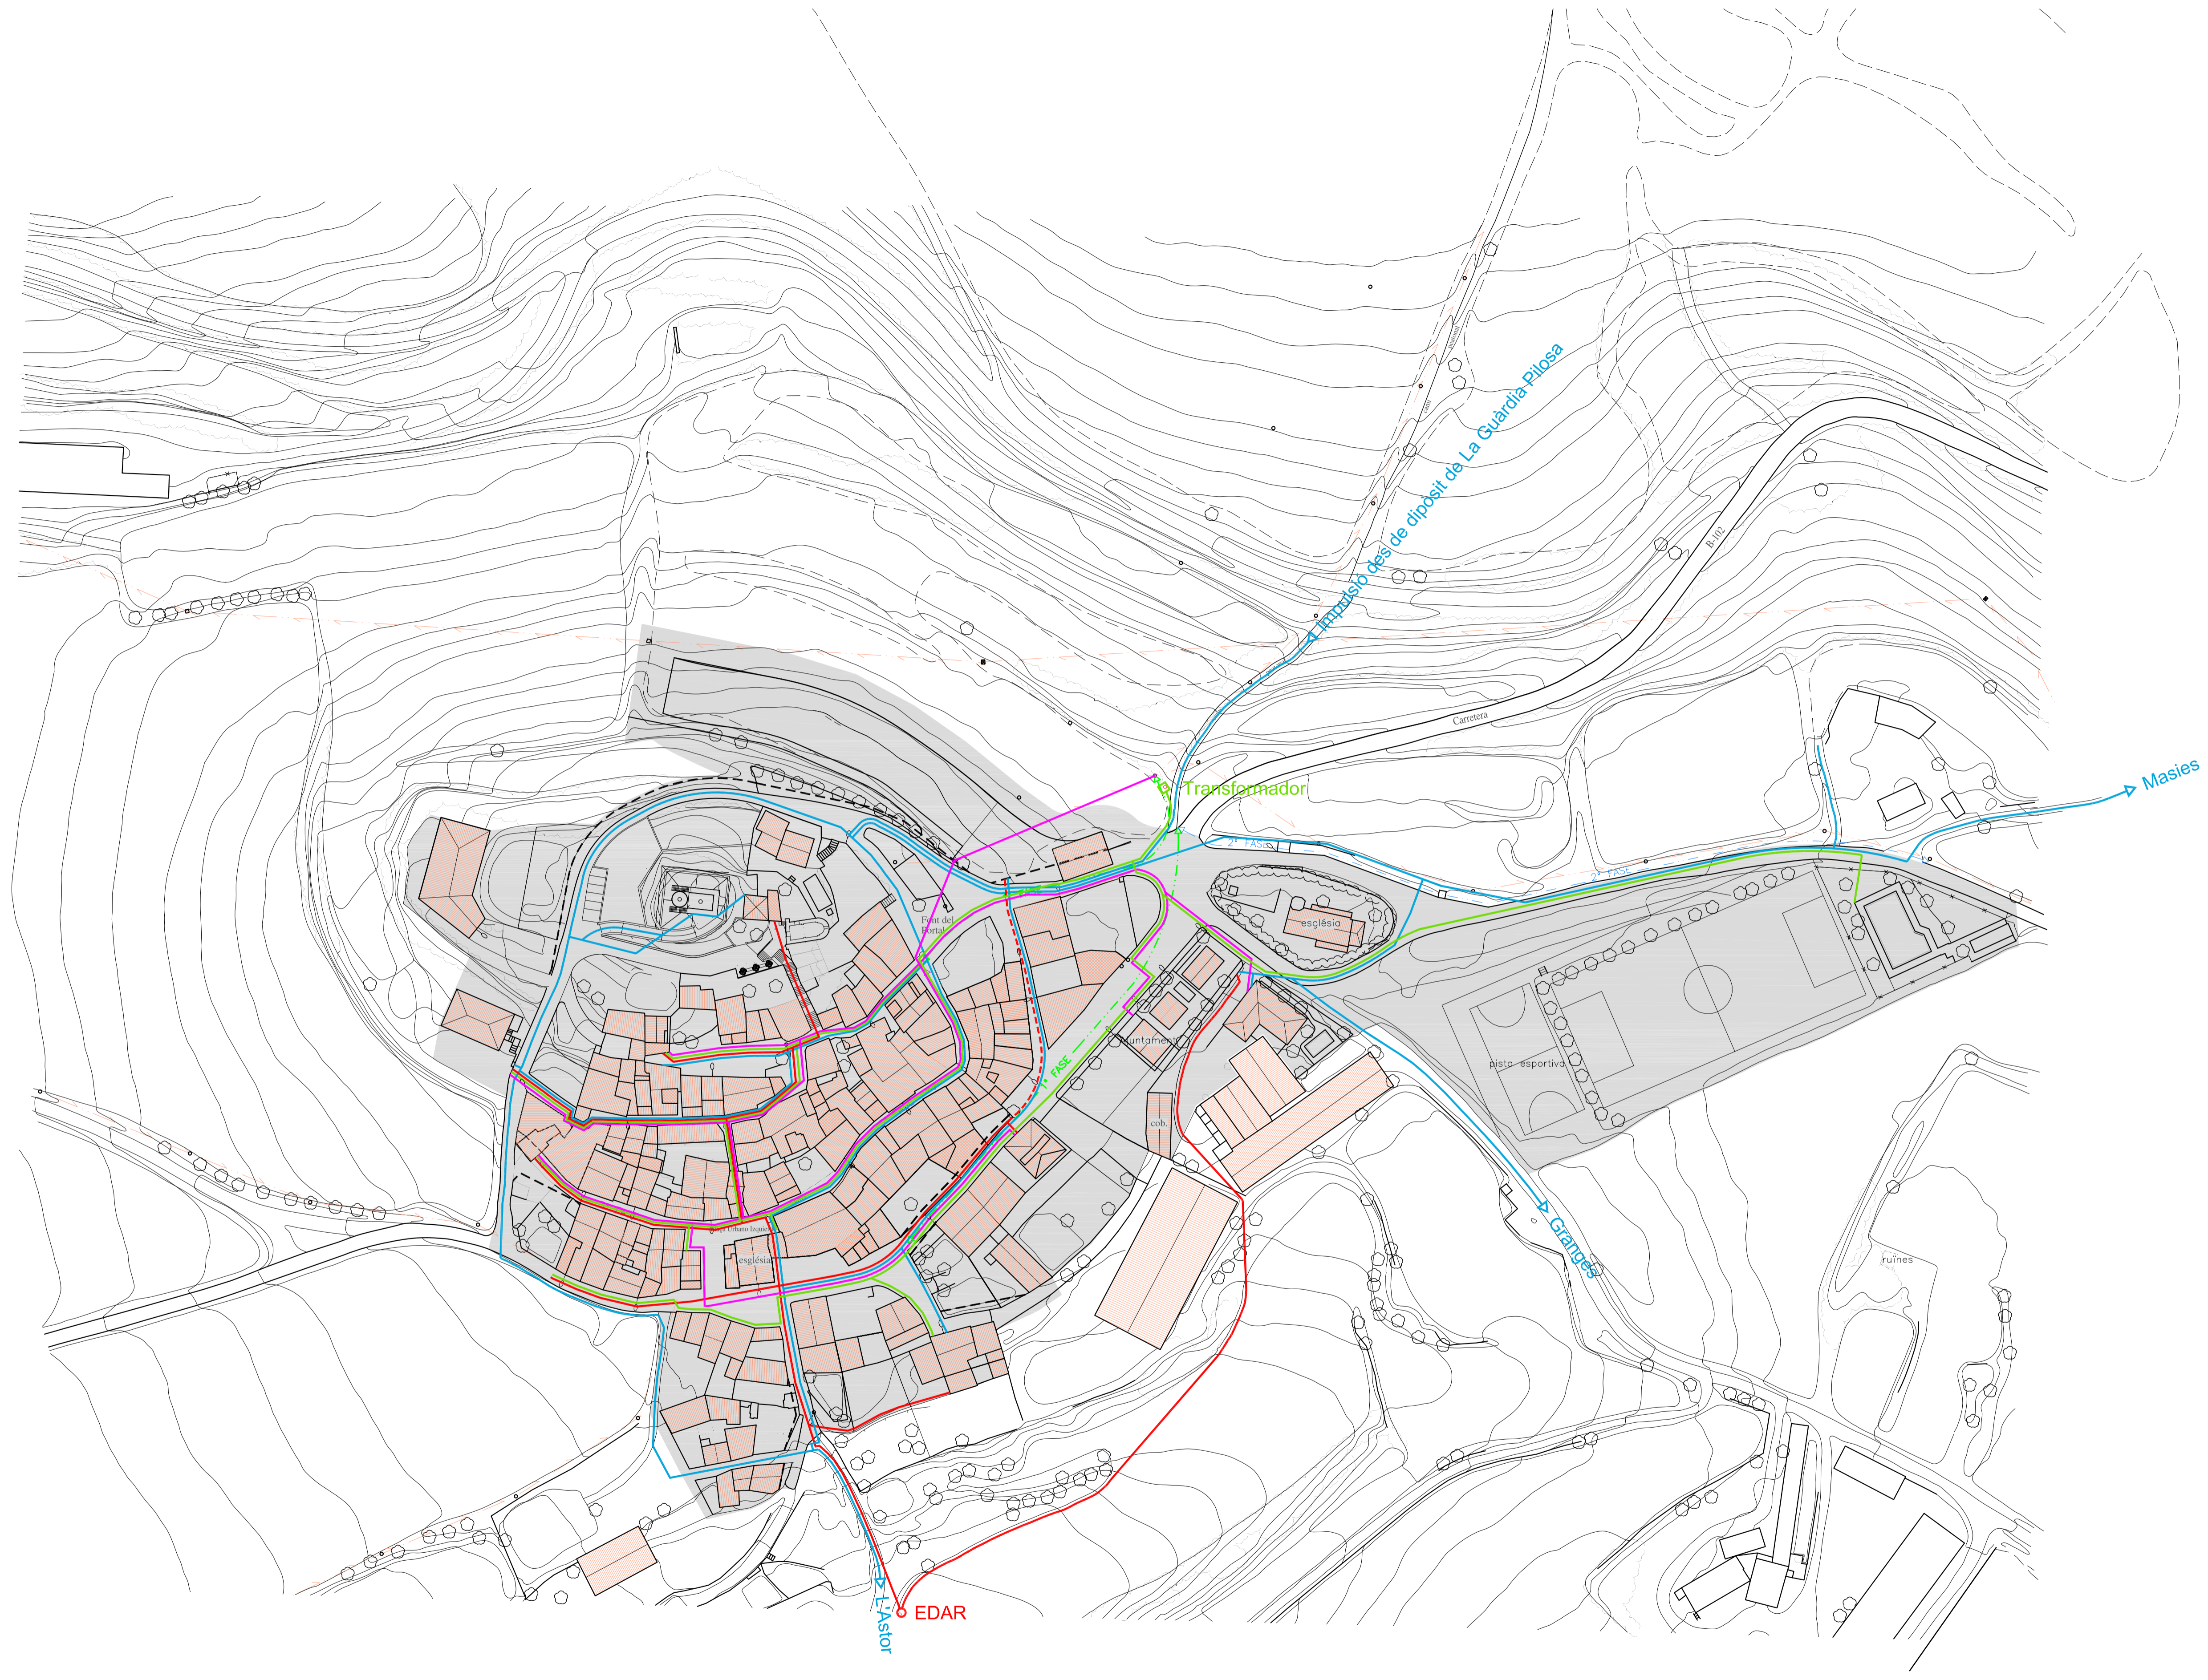
sectors de planejament exclosos de sòl urbà	PEU	10.297 m2.
---	-----	------------



PLA D'ORDENACIÓ URBANA MUNICIPAL

Pujalt

– Zonificació –


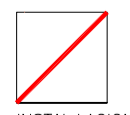
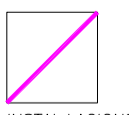

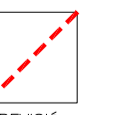


Escala Original 1/1.000  
Ref: 353 B 93

Desembre, 2006

ANDREU TERRICABRAS I CAROL

ARQTE.

-   
 INSTAL·LACIONS D'AIGUA
-   
 INSTAL·LACIONS SANEJAMENT
-   
 INSTAL·LACIONS TELEFON
-   
 INSTAL·LACIONS ELECTRICITAT
-   
 PREVISIÓ INSTAL·LACIONS SANEJAMENT



PLA D'ORDENACIÓ URBANA MUNICIPAL

Pujalt

– Instal·lacions –