


Escola Original 1/1.000
353 B 93

Desembre, 2006

ANDREU TERRICABRAS I CAROL

ARQTE.

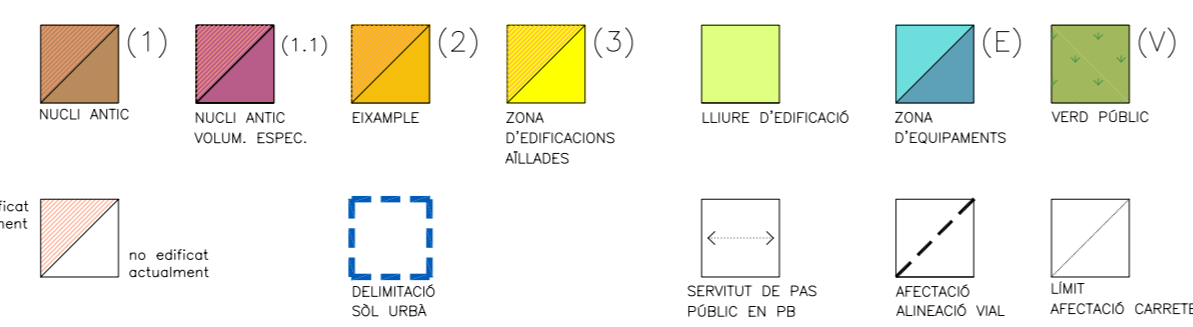

sectors de planejament inclosos en sòl urbà	PAU 1	12.530 m2.
	PMU 2	3.560 m2.
TOTAL SÒL URBÀ NUCLI CONILL		37.410 m2.





PLA D'ORDENACIÓ URBANA MUNICIPAL

Conill

— Zonificació —

3.1

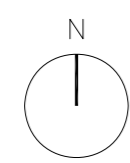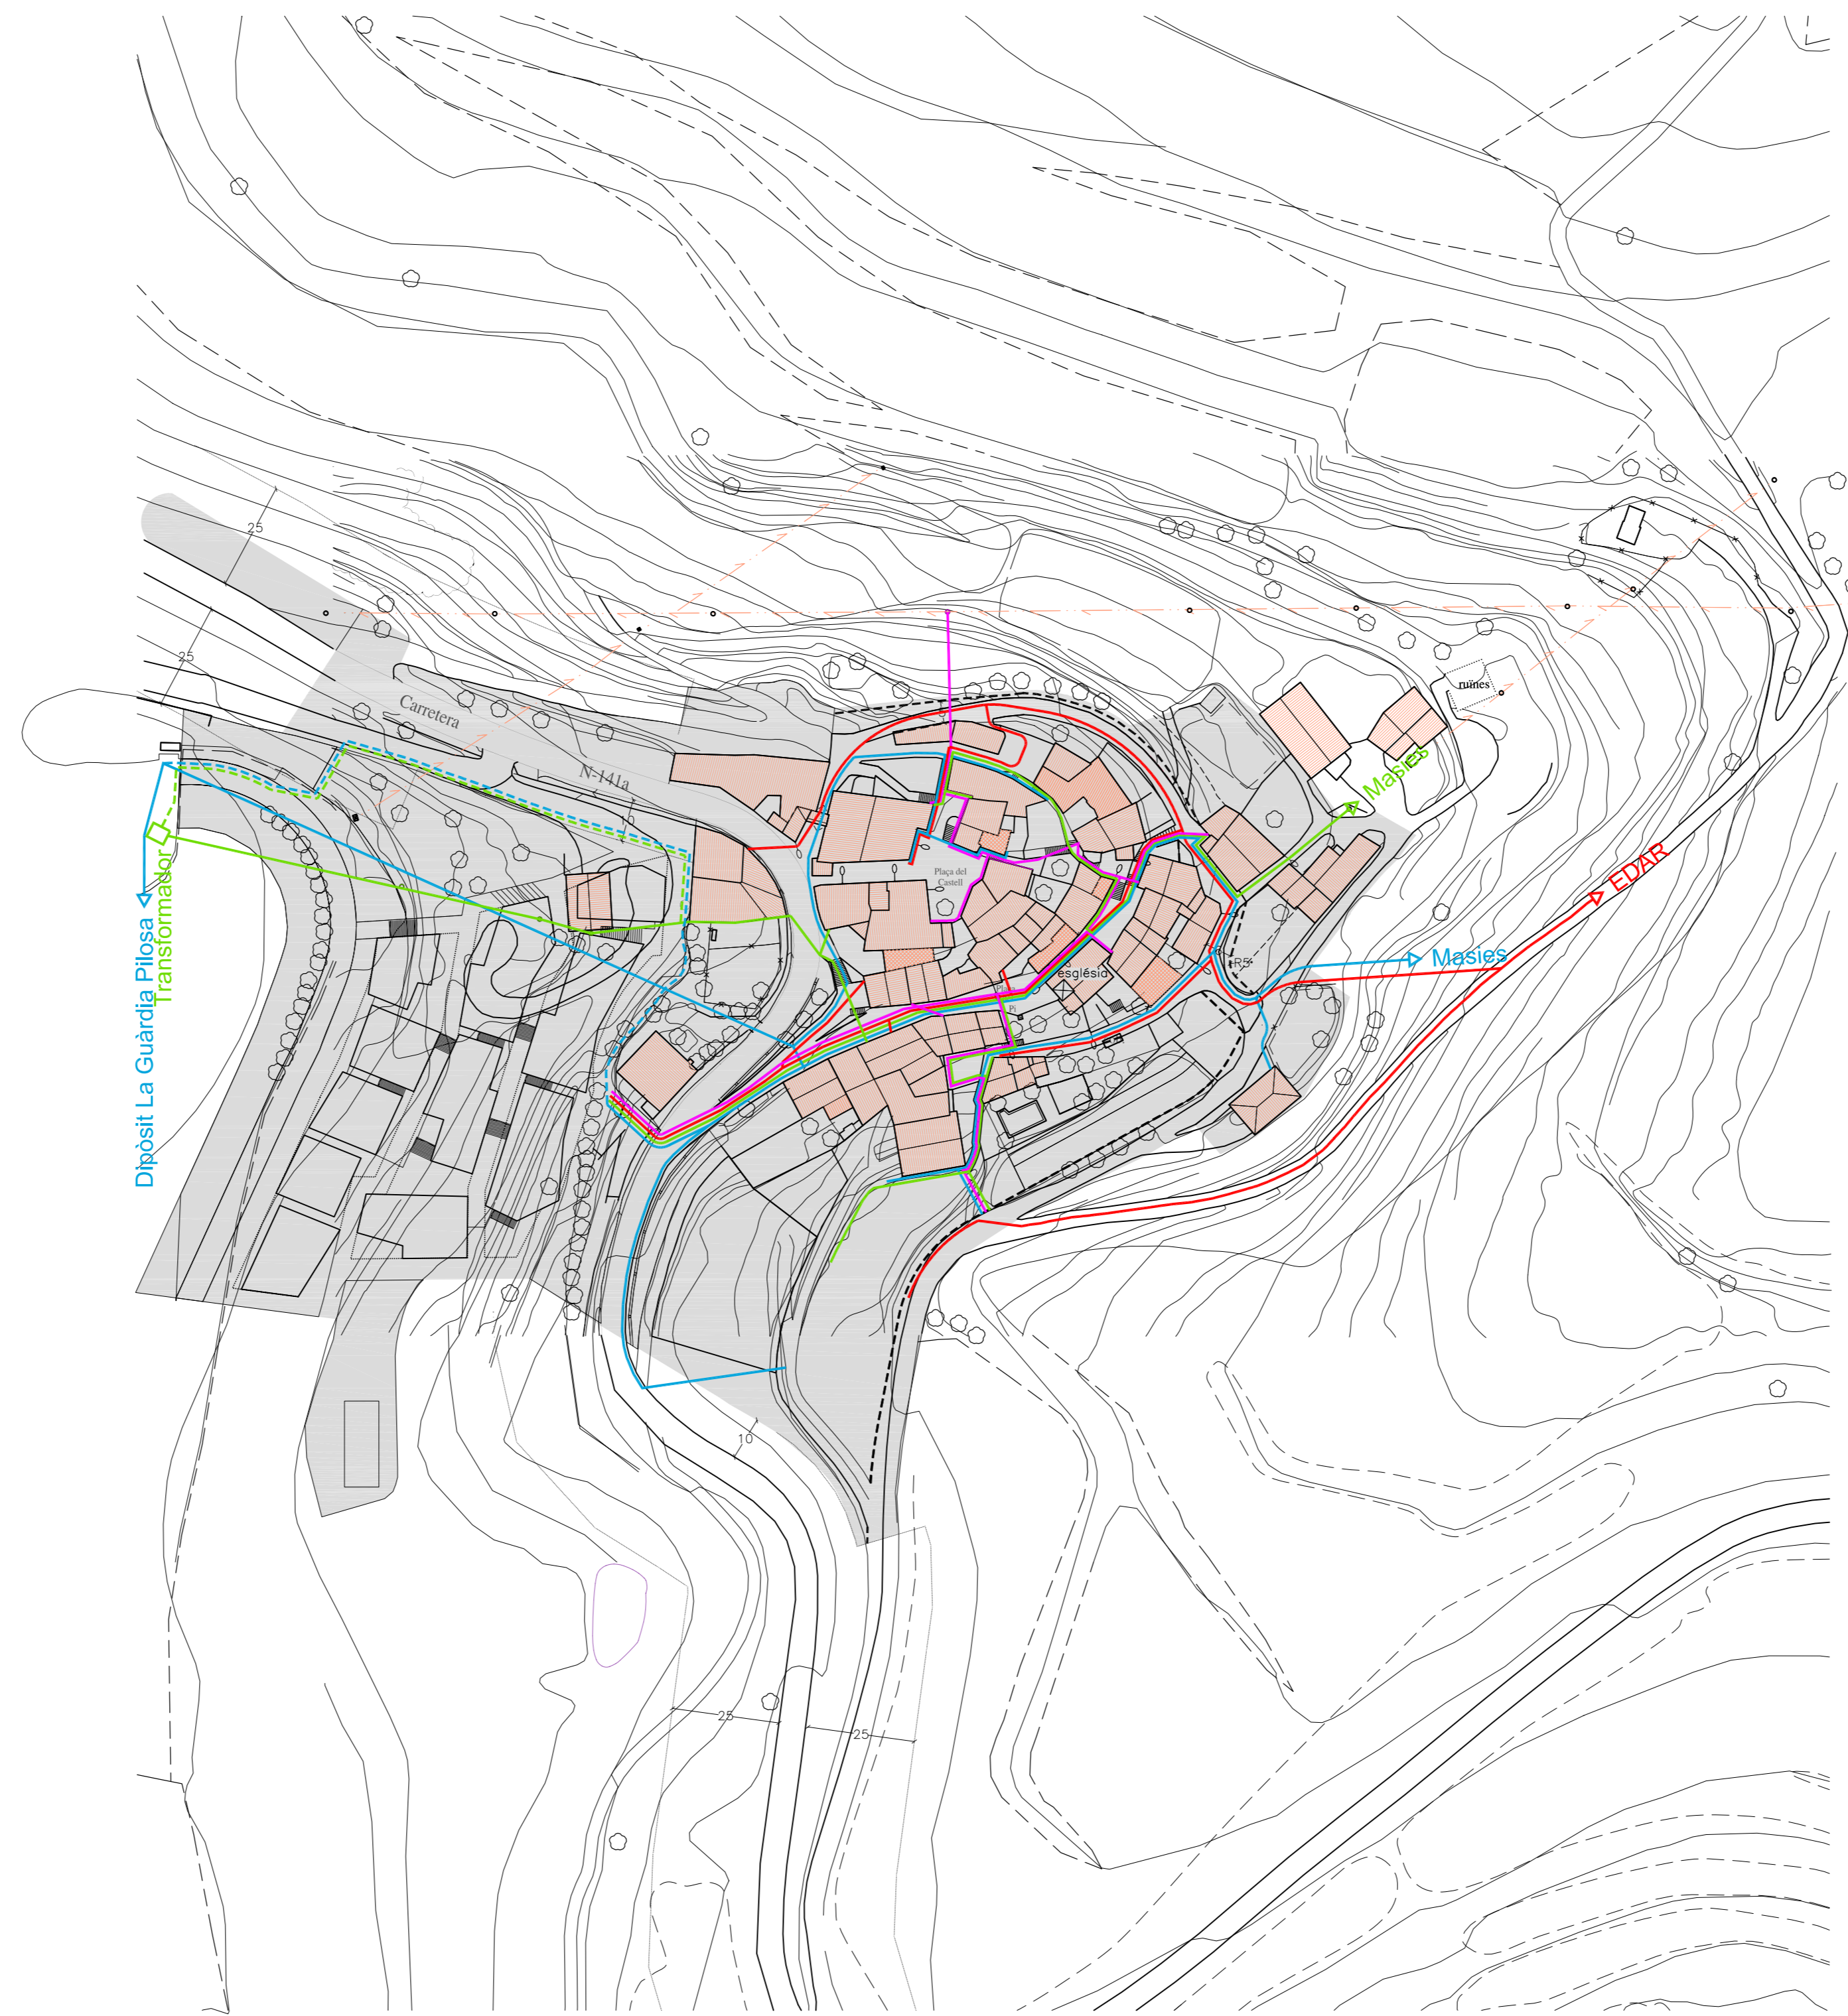


0 5 15 25 50

Escala Original 1/1.000
Ref: 353 B 93

Desembre, 2006

ANDREU TERRICABRAS I CAROL

ARQTE.

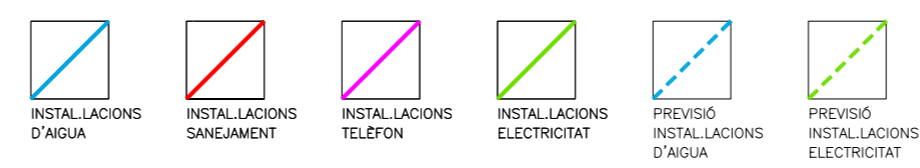

PLA D'ORDENACIÓ URBANA MUNICIPAL

Conill

— Instal·lacions —

3.2