
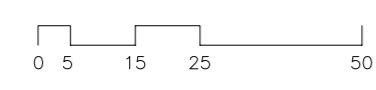


AP

Pla d'Ordenació Urbana Municipal - Ajuntament de Pujalt - L'Anoia

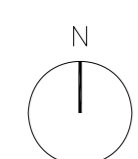


Escola Original 1/1.000
353 B 93

Desembre, 2006

ANDREU TERRICABRAS I CAROL

ARQTE.

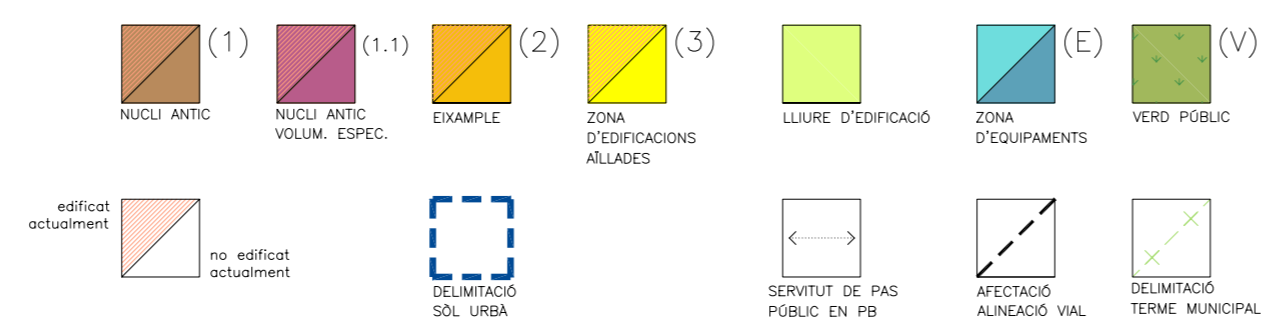




sectors de planejament inclosos en sòl urbà	PAU 2	5.690 m2.
	PMU 5	6.320 m2.
TOTAL SÒL URBÀ NUCLI LA GUARDIA		32.175 m2.



PLA D'ORDENACIÓ URBANA MUNICIPAL
La Guàrdia Pilosa
- Zonificació -

5.1

AP

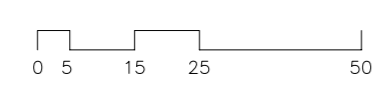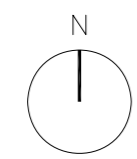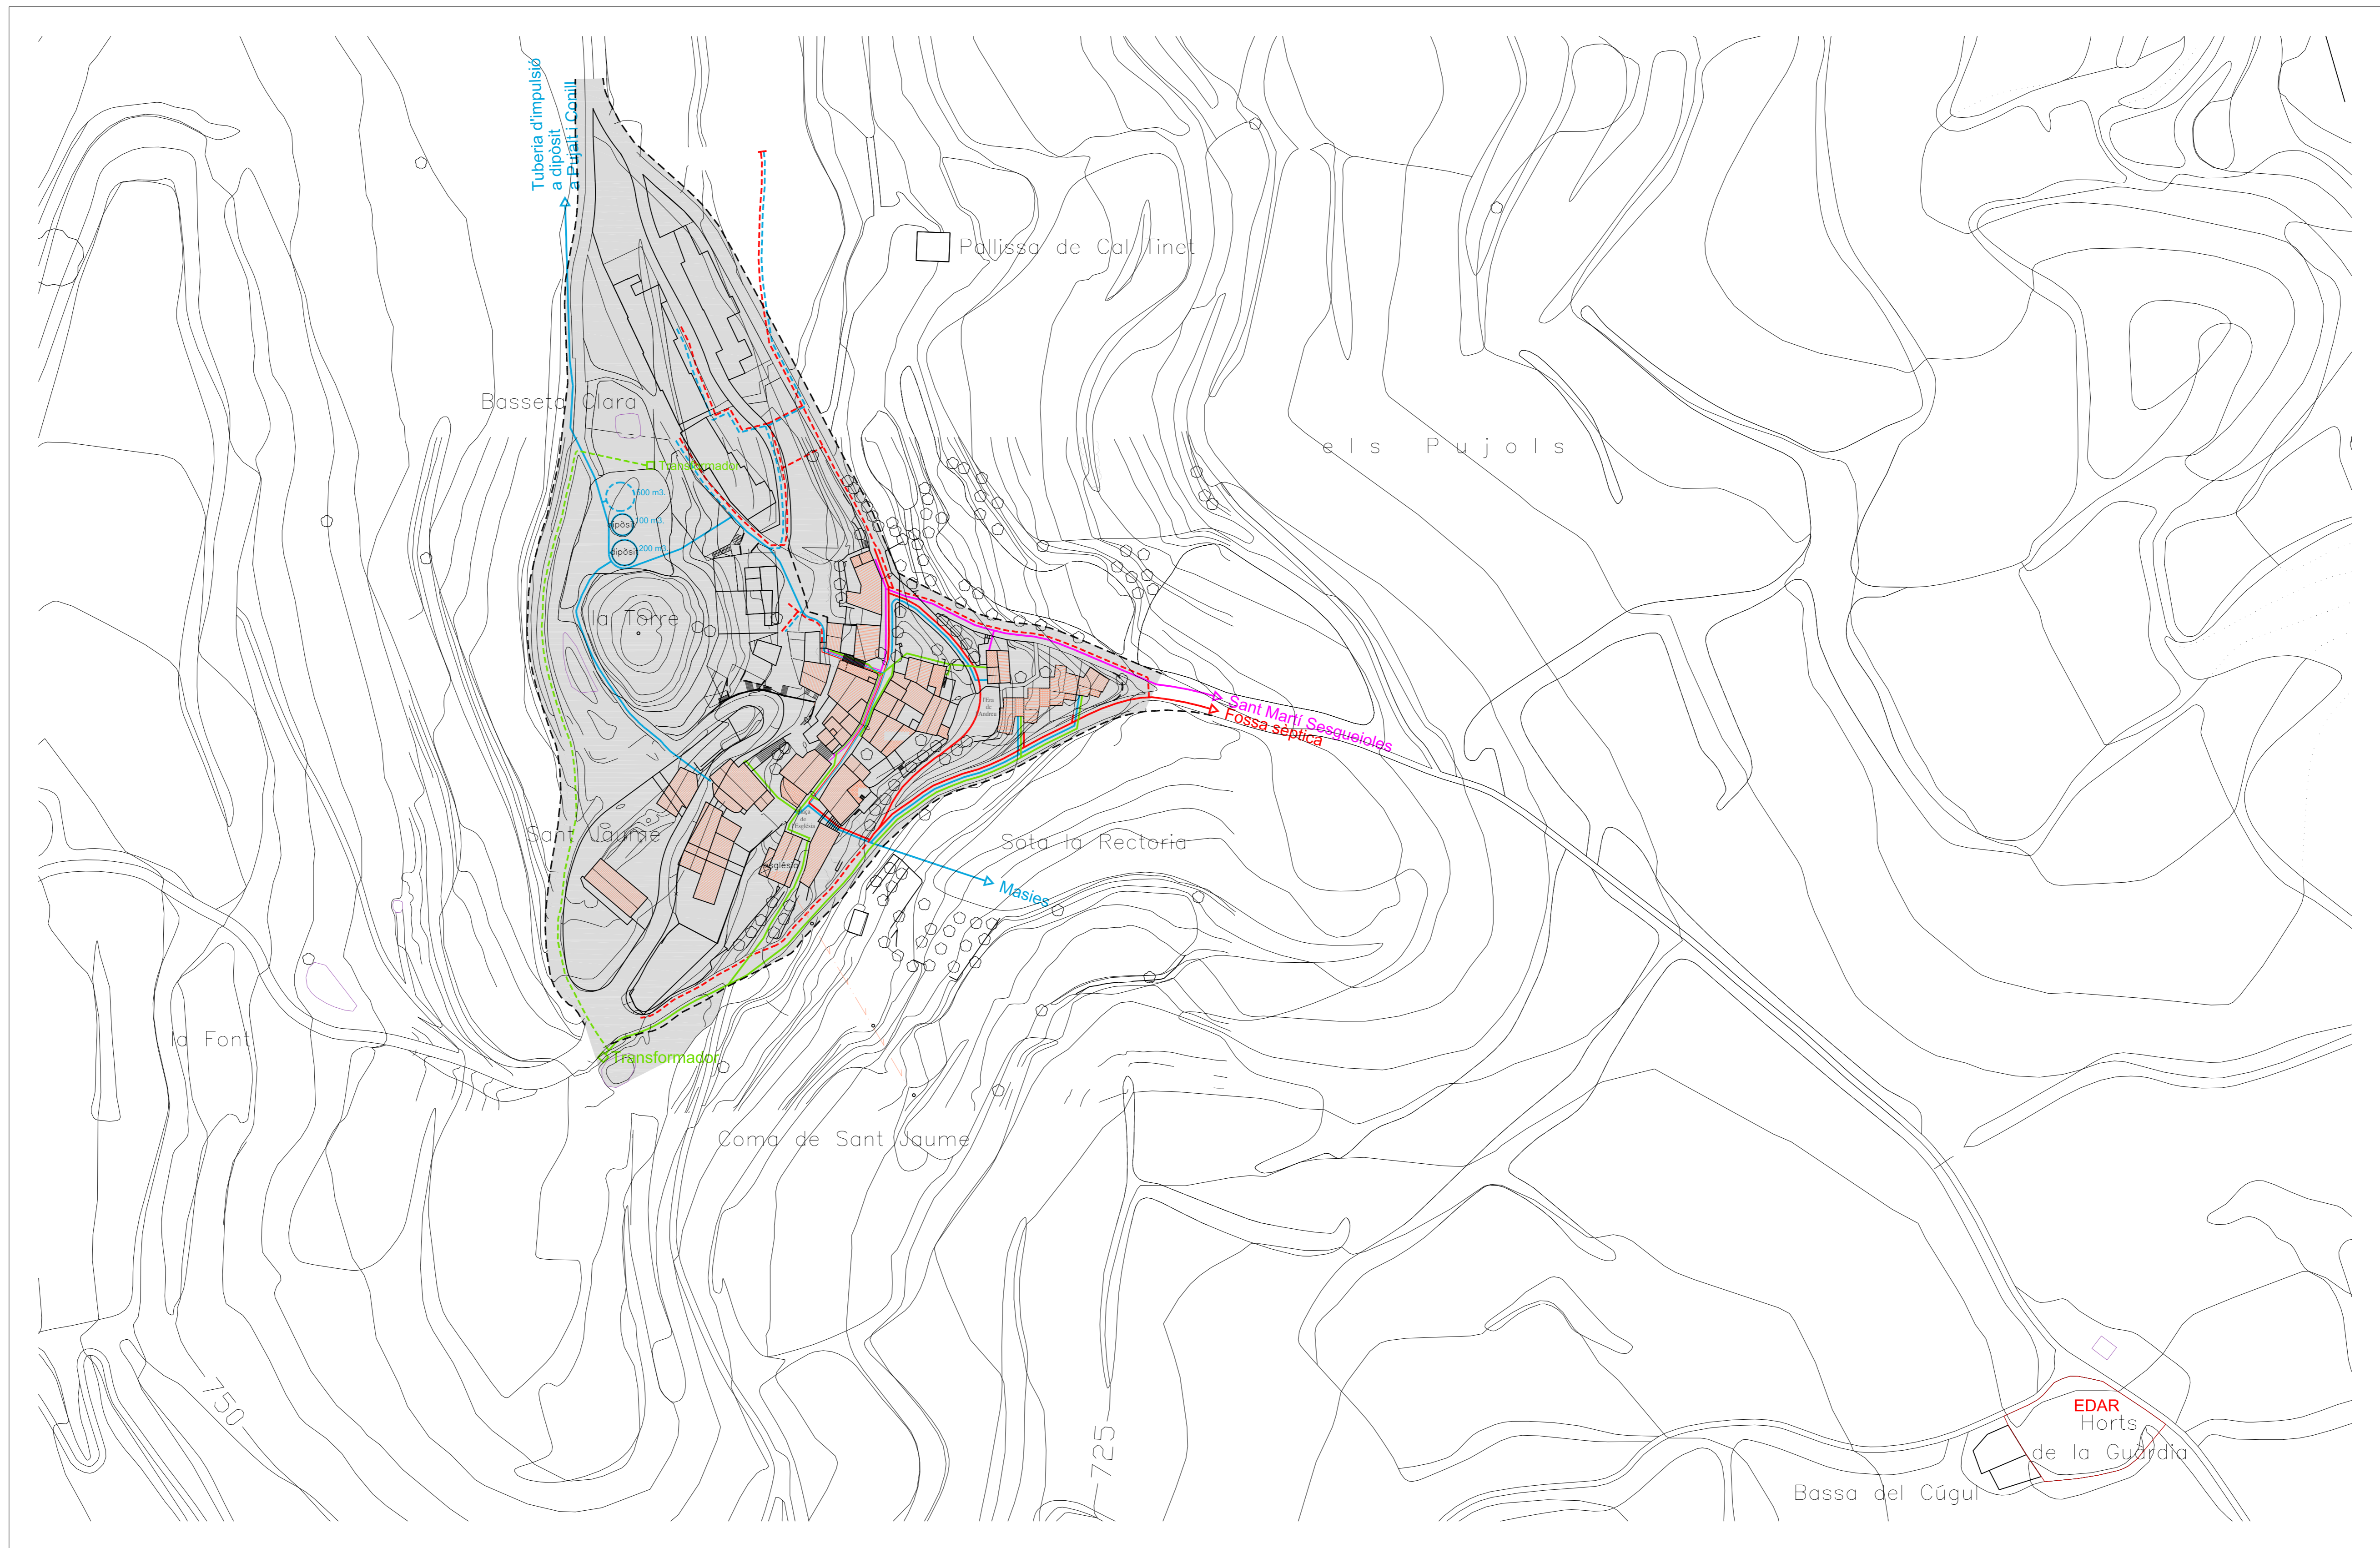

Escala Original 1/1.000
353 B 93

Desembre, 2006

ANDREU TERRICABRAS I CAROL

ARQTE.

-  INSTAL·LACIONS D'AGUA
-  INSTAL·LACIONS SANEJAMENT
-  INSTAL·LACIONS TELEFON
-  INSTAL·LACIONS ELECTROTAT
-  PREVISIÓ INSTAL·LACIONS D'AGUA
-  PREVISIÓ INSTAL·LACIONS SANEJAMENT
-  PREVISIÓ INSTAL·LACIONS ELECTROTAT



PLA D'ORDENACIÓ URBANA MUNICIPAL

La Guàrdia Pilosa

- Instal·lacions -