



AP

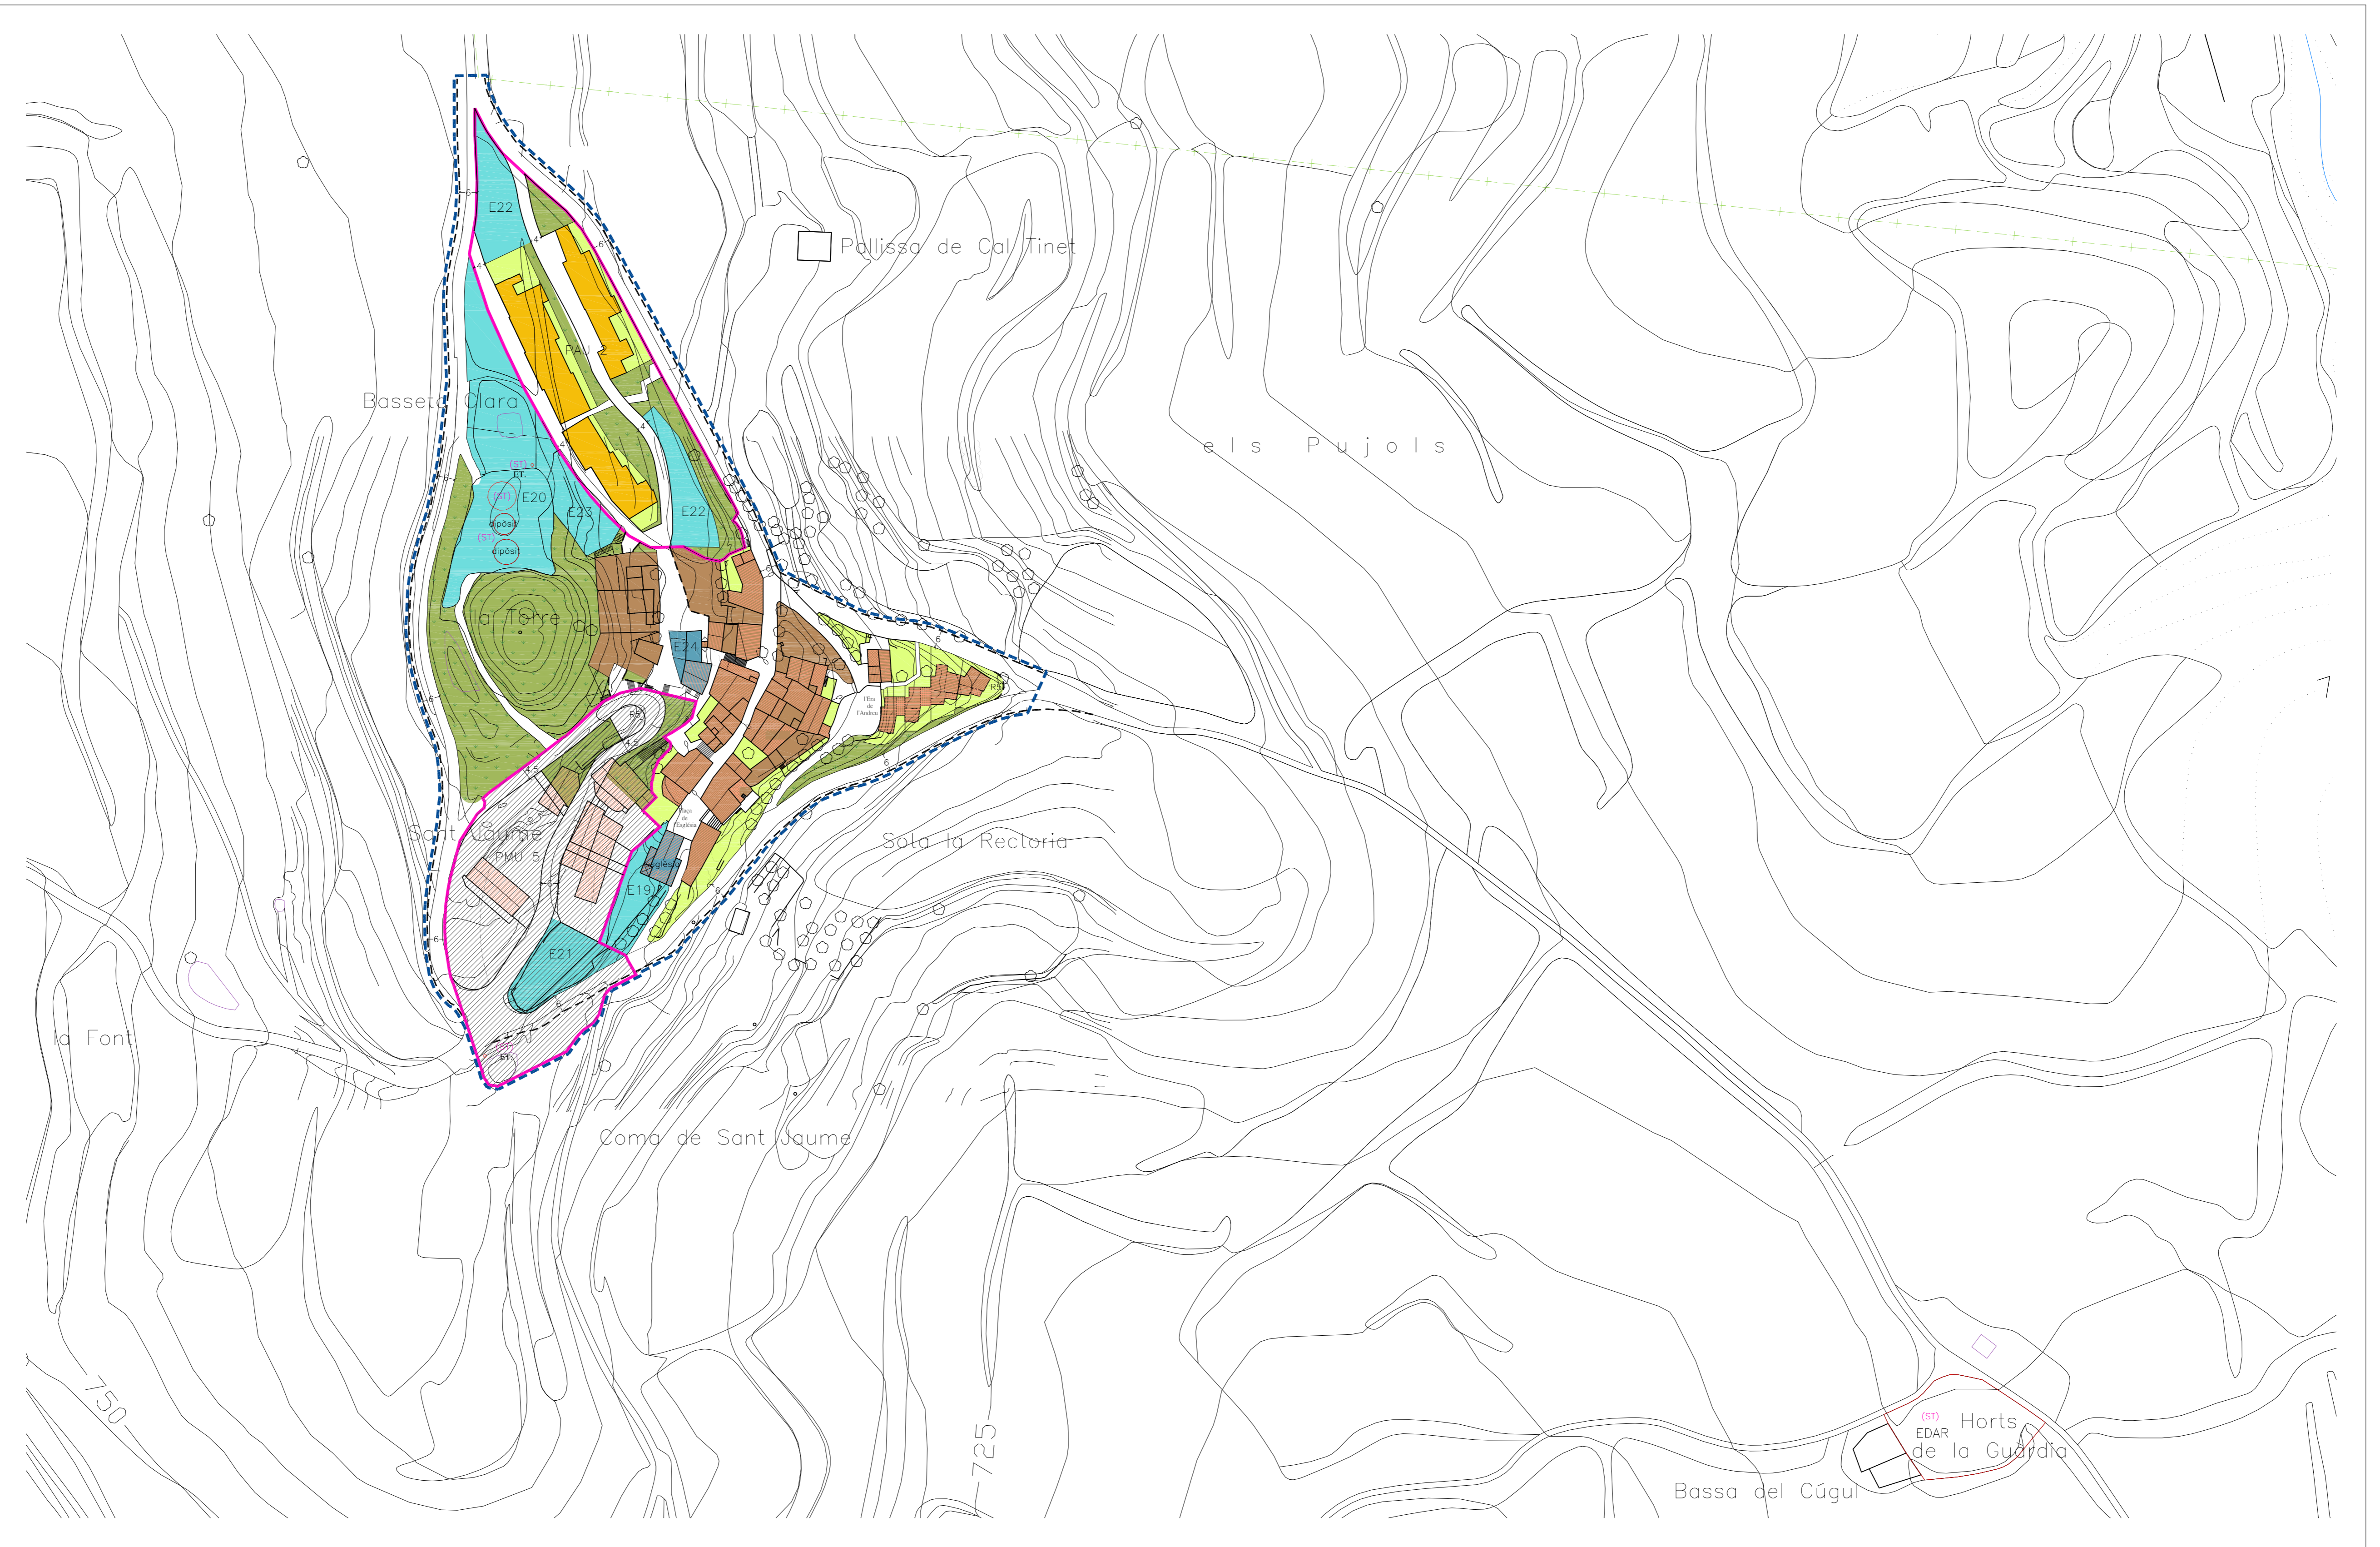

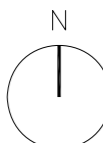











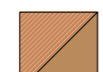



 Escala Original 1/1.000

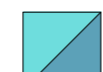 353 B 93

 Desembre, 2006




ANDREU TERRICABRAS I CAROL ARQTE.

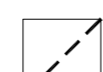 (1)	 (1-1)	 (2)	 (3)		 (E)	 (V)
NUCLI ANTIC	NUCLI ANTIC VOLIM. ESPEC.	EXEMPLE	ZONA D'EDIFICACIONS ALLUDES	LLURE D'EDIFICACIÓ	ZONA D'EQUIPAMENTS	VERD PÚBLIC
						
edifici octupliment	no edifici octupliment	DELIMITACIÓ SÒL URBÀ	SERVITUT DE PAS PÚBLIC EN PB	AFECTACIÓ AL·LEUGER VIAL	DELIMITACIÓ TERME MUNICIPAL	

sectors de planejament inclosos en sòl urbà	PAU 2	5.690 m2.
	PMU 5	6.320 m2.
TOTAL SÒL URBÀ NUCLI LA GUARDIA		32.175 m2.



AP

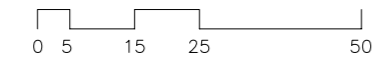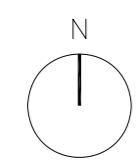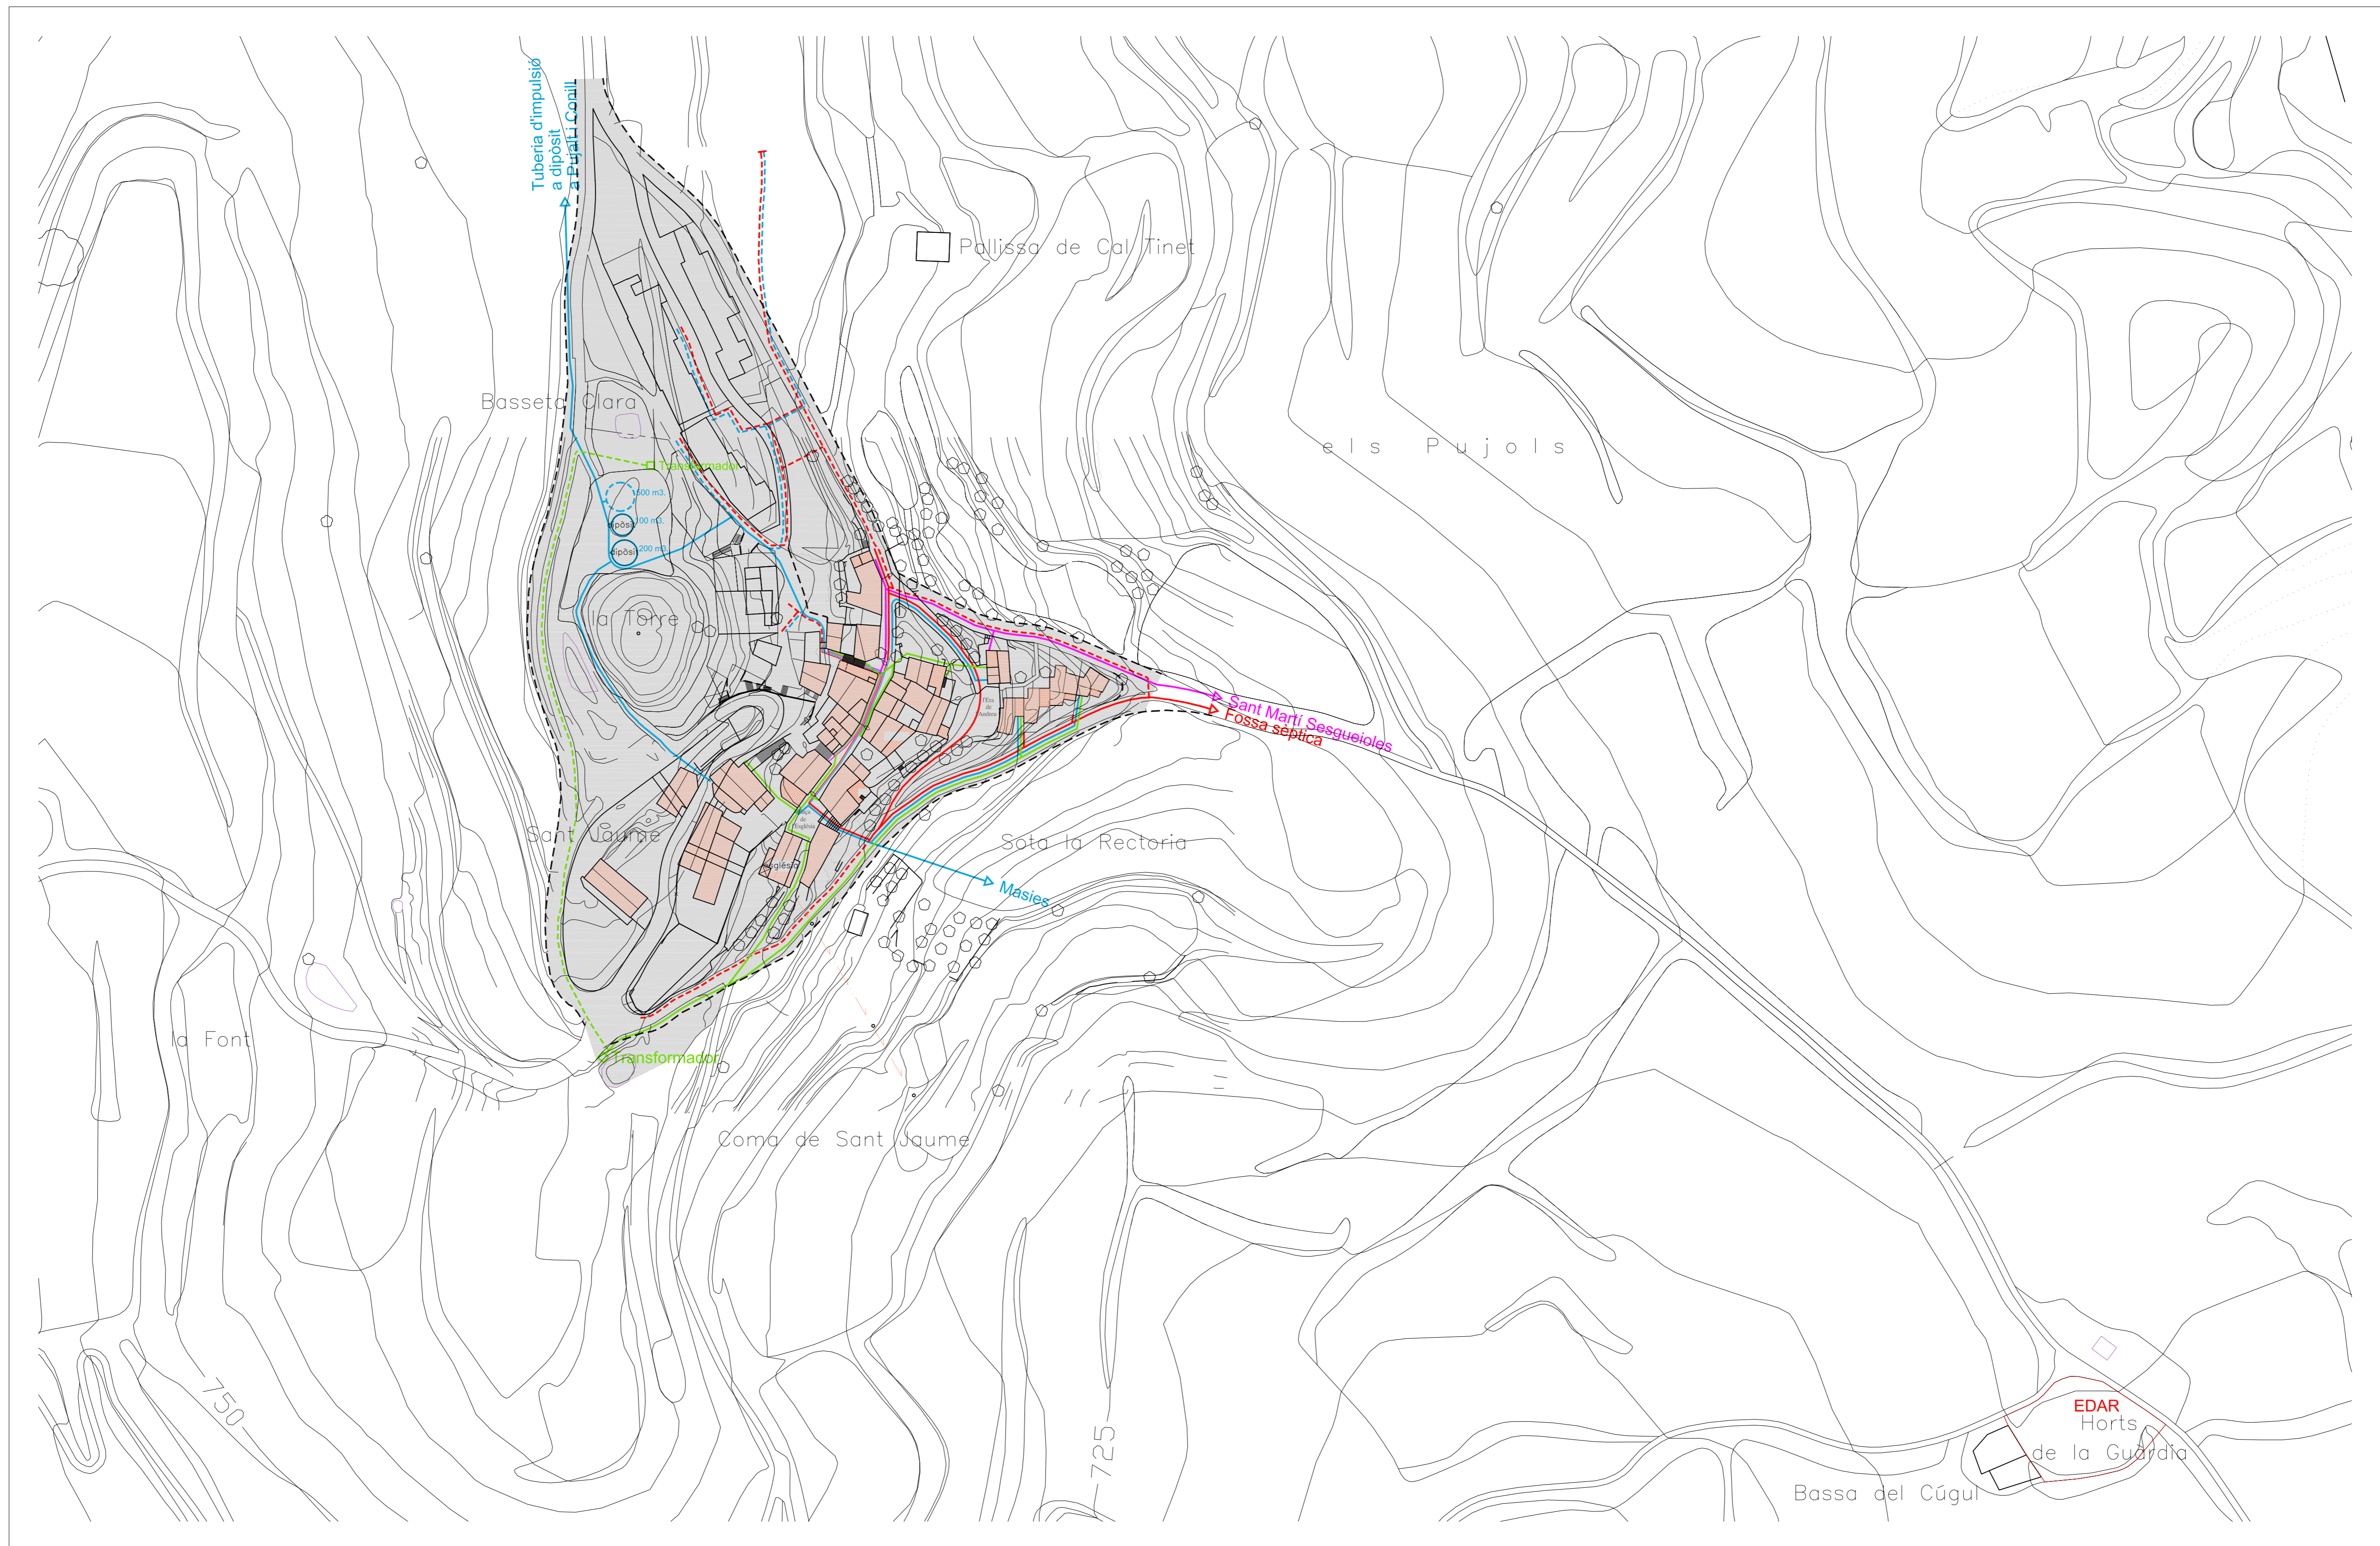








Escala Original 1/1.000
353 B 93

Desembre, 2006

ANDREU TERRICABRAS I CAROL

ARQTE.

-  INSTAL·LACIONS D'AGUA
-  INSTAL·LACIONS SANEJAMENT
-  INSTAL·LACIONS TELEFON
-  INSTAL·LACIONS ELECTRICTAT
-  PREVISIÓ INSTAL·LACIONS D'AGUA
-  PREVISIÓ INSTAL·LACIONS SANEJAMENT
-  PREVISIÓ INSTAL·LACIONS ELECTRICTAT



PLA D'ORDENACIÓ URBANA MUNICIPAL

La Guàrdia Pilosa

- Instal·lacions -