


Escola Original 1/1.000
353 B 93

Desembre, 2006

ANDREU TERRICABRAS I CAROL




ARQTE.

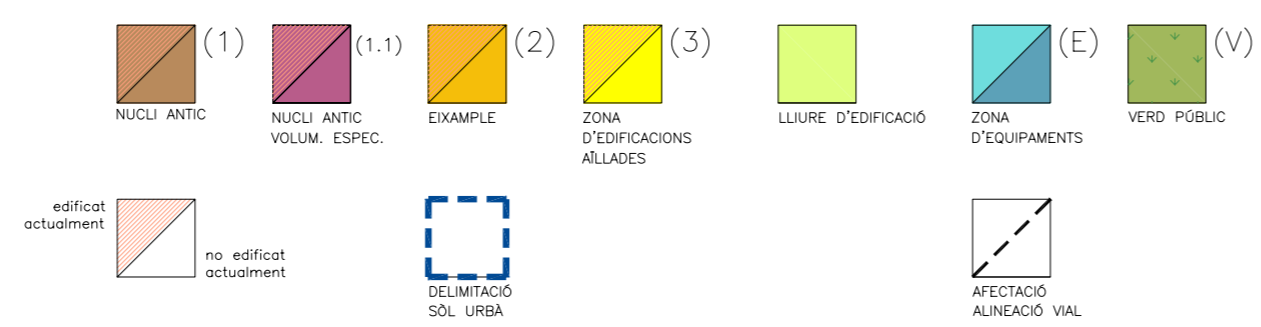

sectors de planejament inclosos en sòl urbà	PAU 3	2.695 m2.
	PMU 6	8.165 m2.
TOTAL SÒL URBÀ NUCLI VILAMAJOR		16.365 m2.



AP:

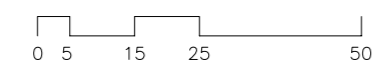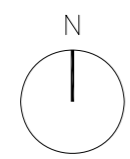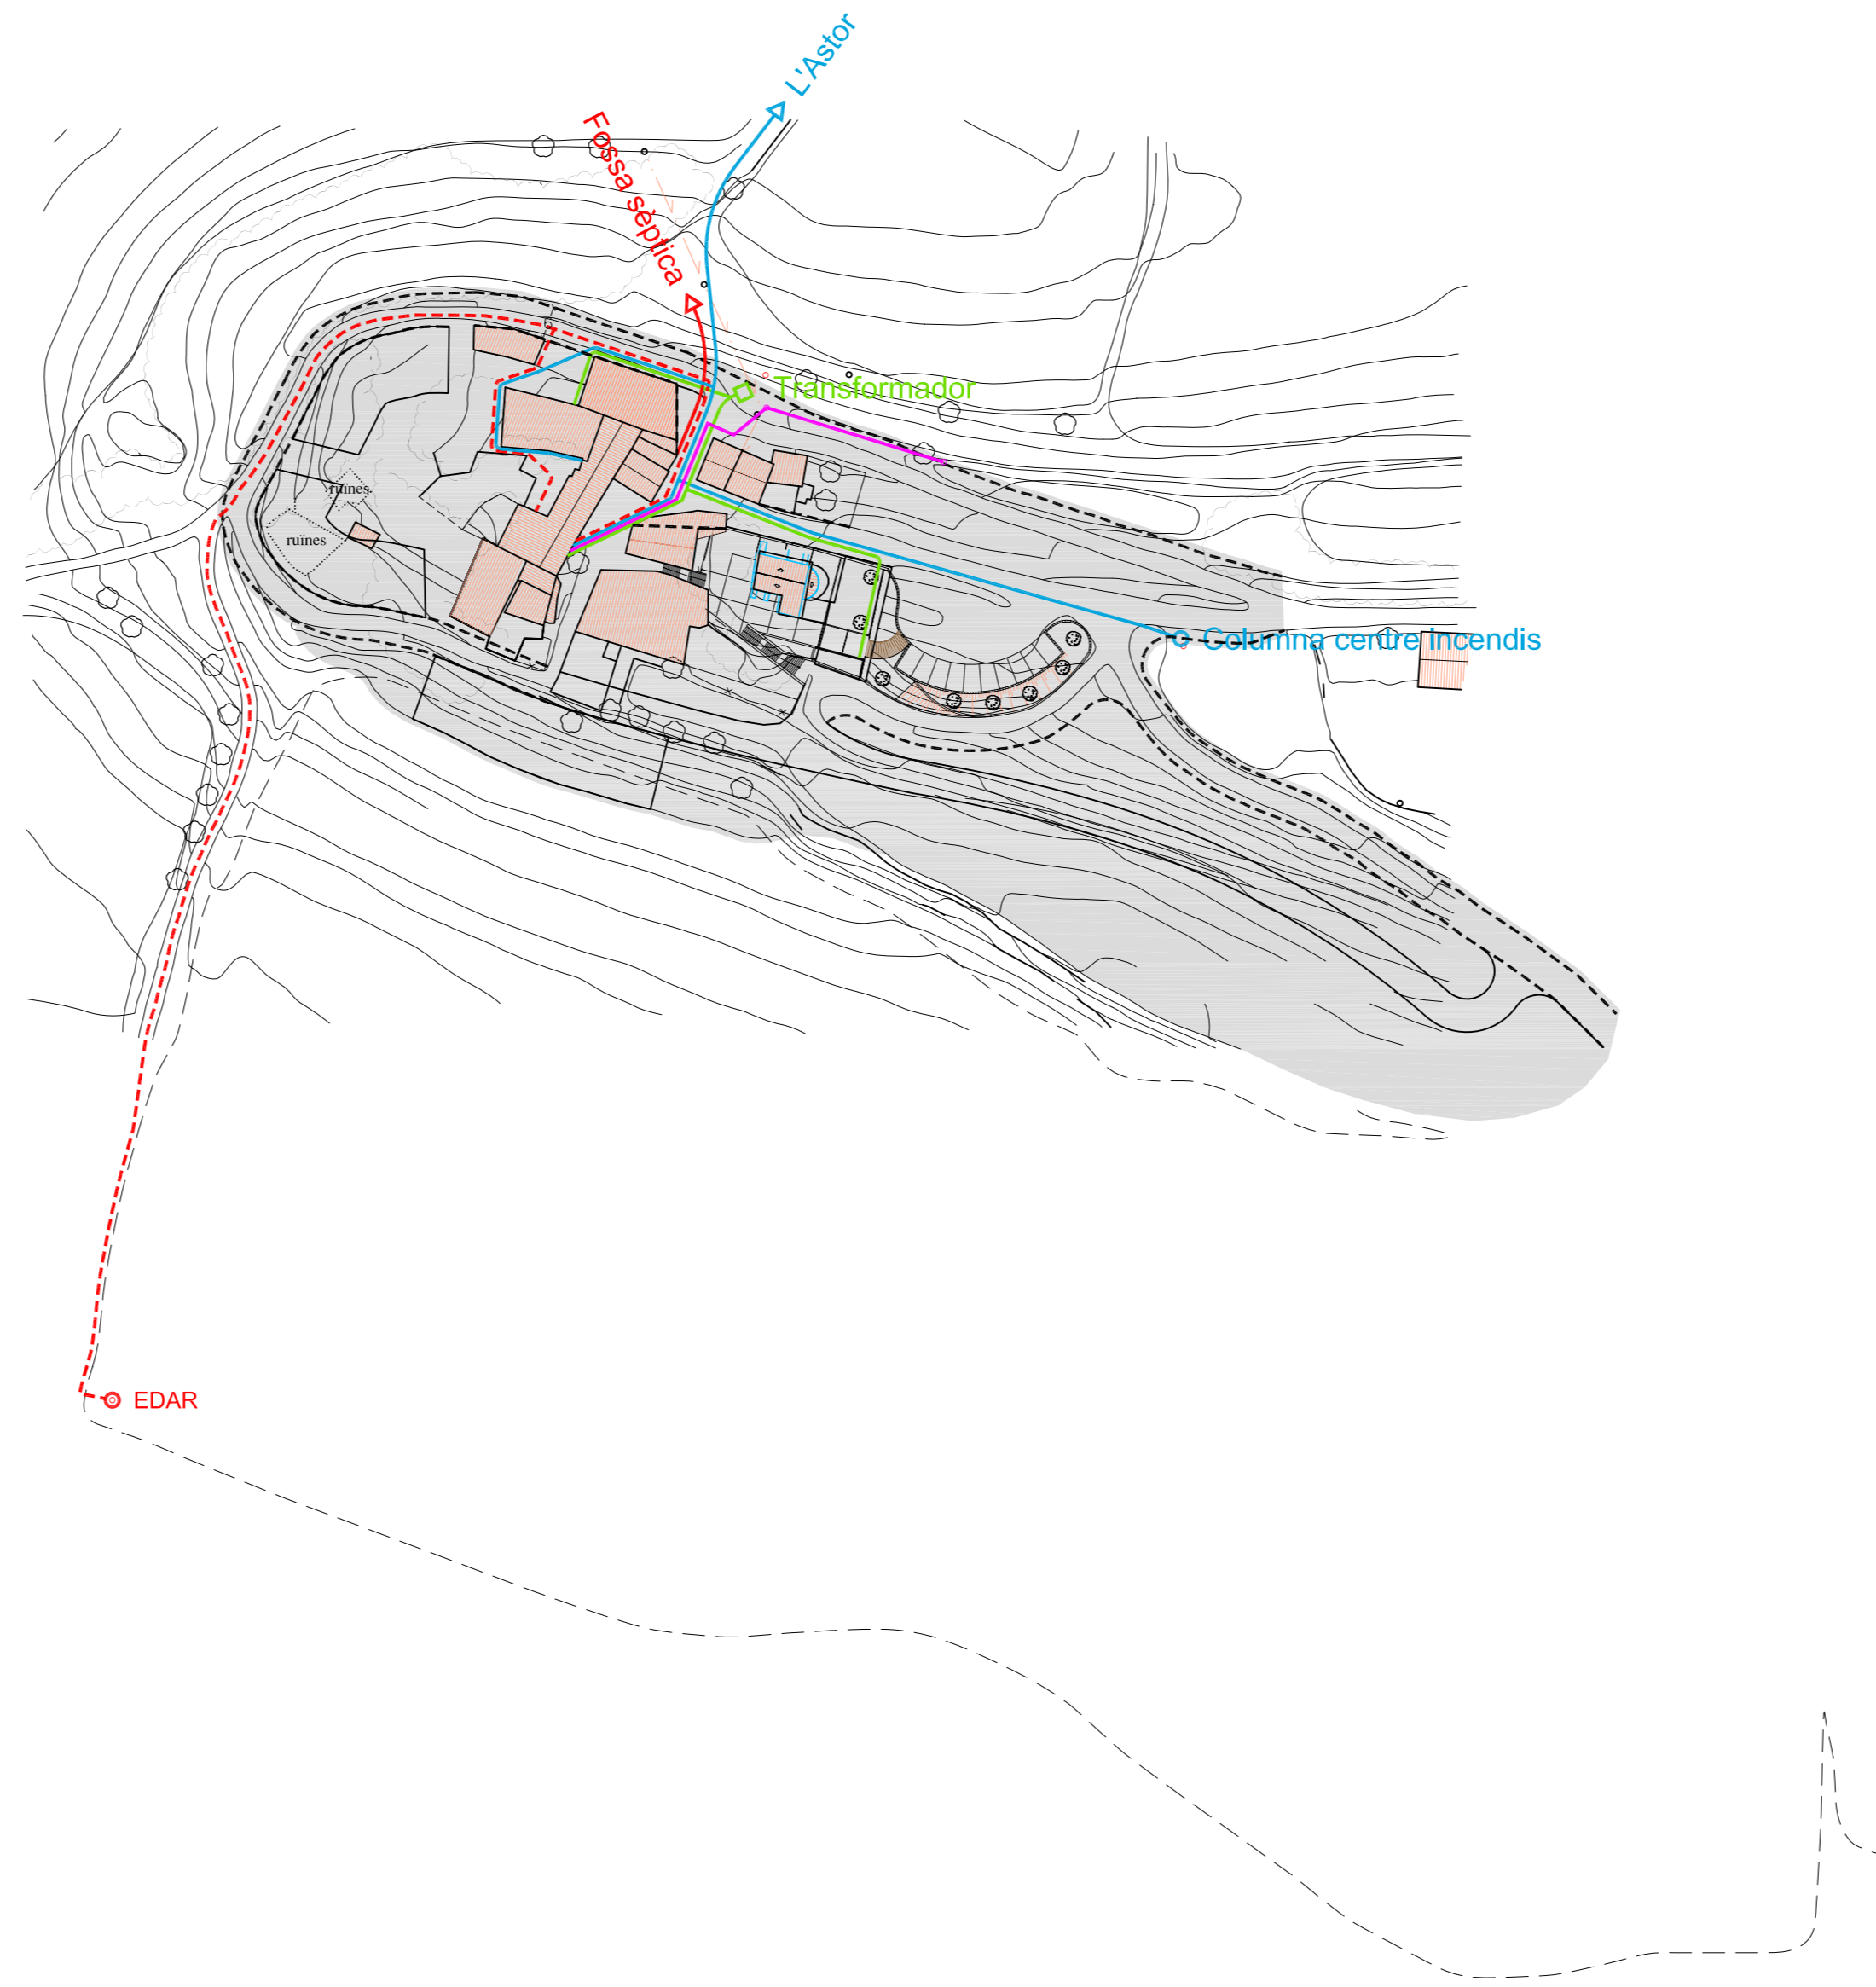

Escala Original 1/1.000
353 B 93

Desembre, 2006

ANDREU TERRICABRAS I CAROL

ARQTE.

- 
INSTAL·LACIONS D'AGUA
- 
INSTAL·LACIONS SANEJAMENT
- 
INSTAL·LACIONS TELEFON
- 
INSTAL·LACIONS ELECTRICTAT
- 
PREVISIO INSTAL·LACIONS SANEJAMENT

